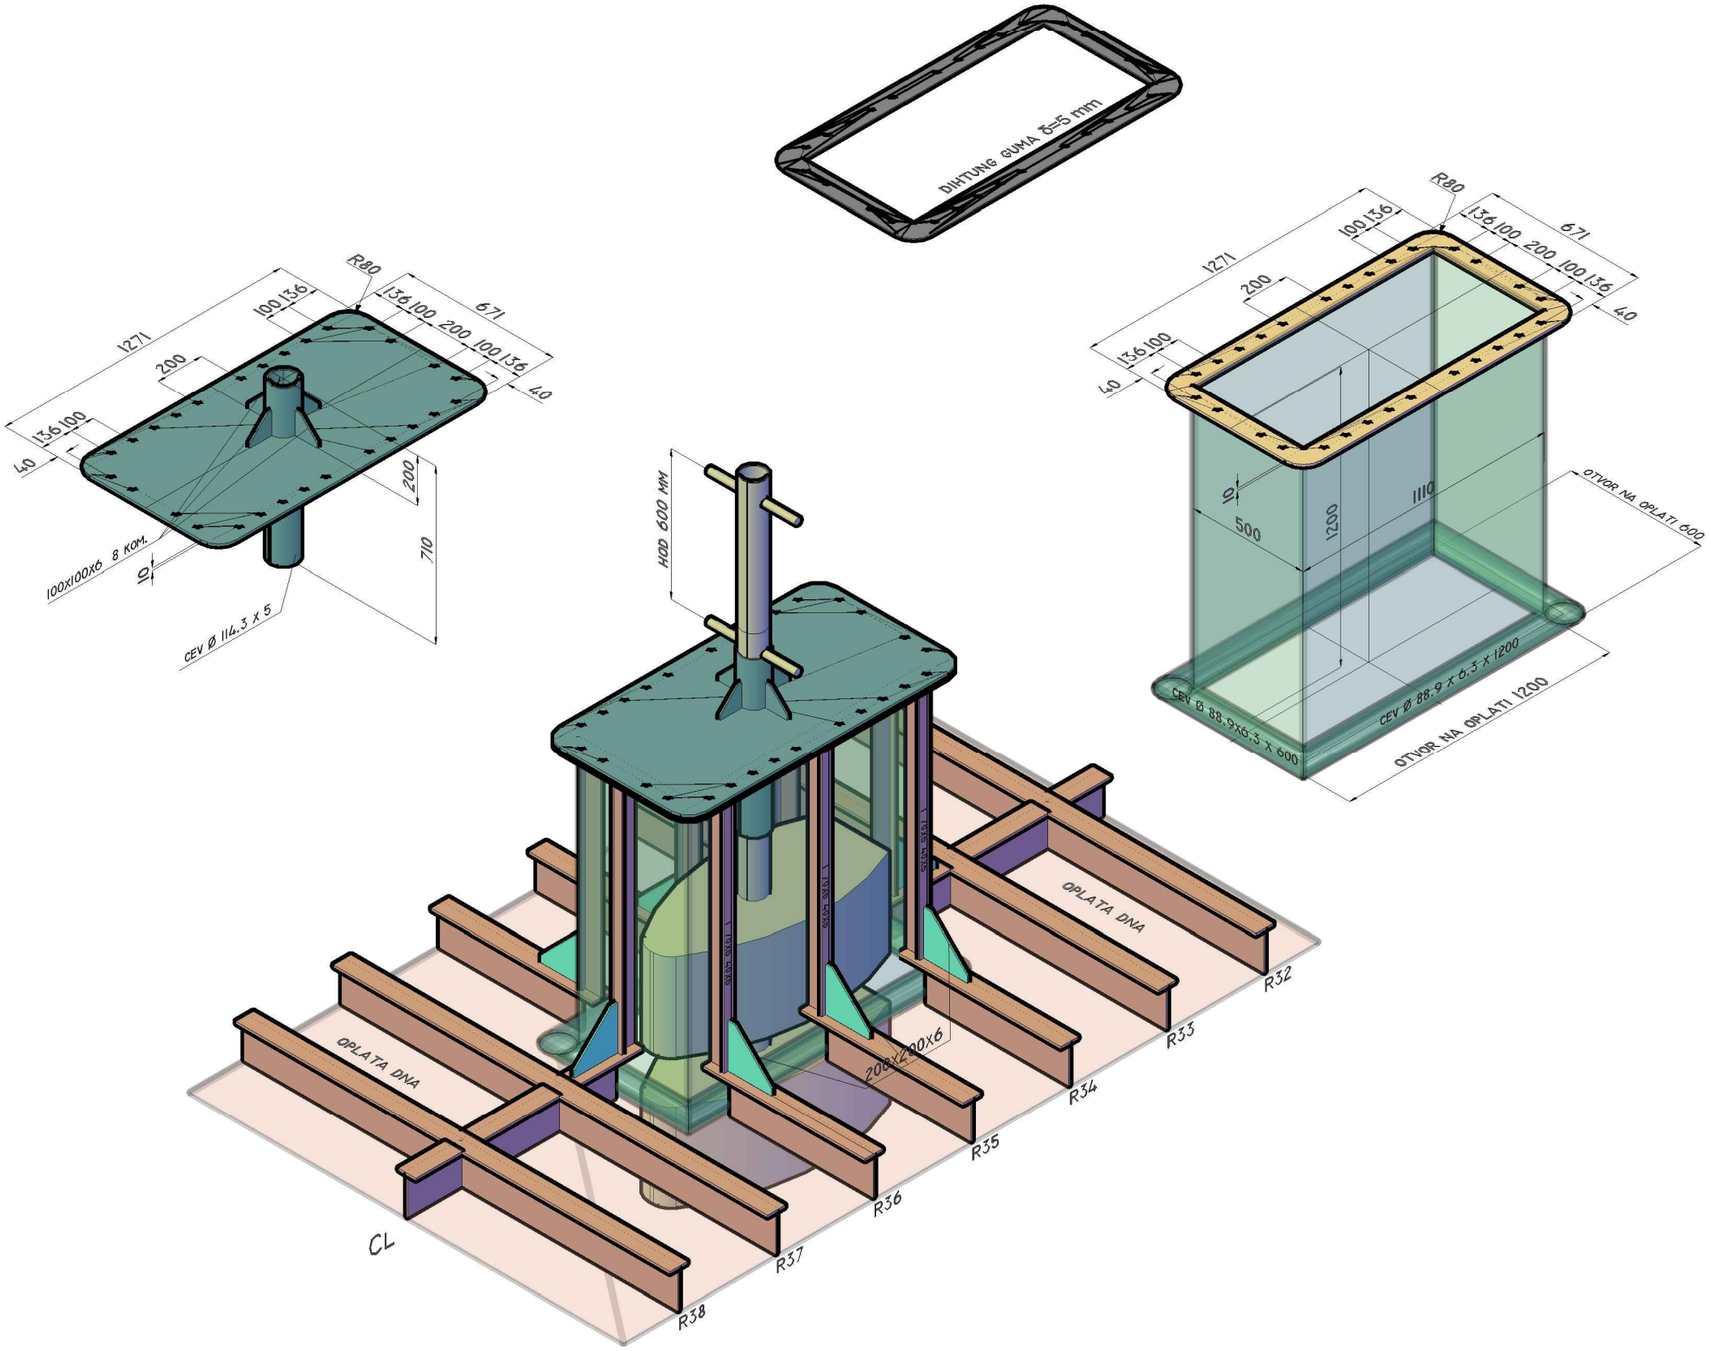

DIREKCIJA ZA VODNE PUTEVE - BEOGRAD	NAZIV CRTEZA : BUNAR ZA SONDU			BR. CRTEZA : KS 100
				OBJEKAT : EHO
RAZ : 1 : 20	NACRTAO :	PREGLEDAO :	OVERILA :	DATUM :