


NESVETLECA RADARSKA BOVA

RADARSKI REFLEKTOR TIP A2

RADARSKI REFLEKTOR TIP B2

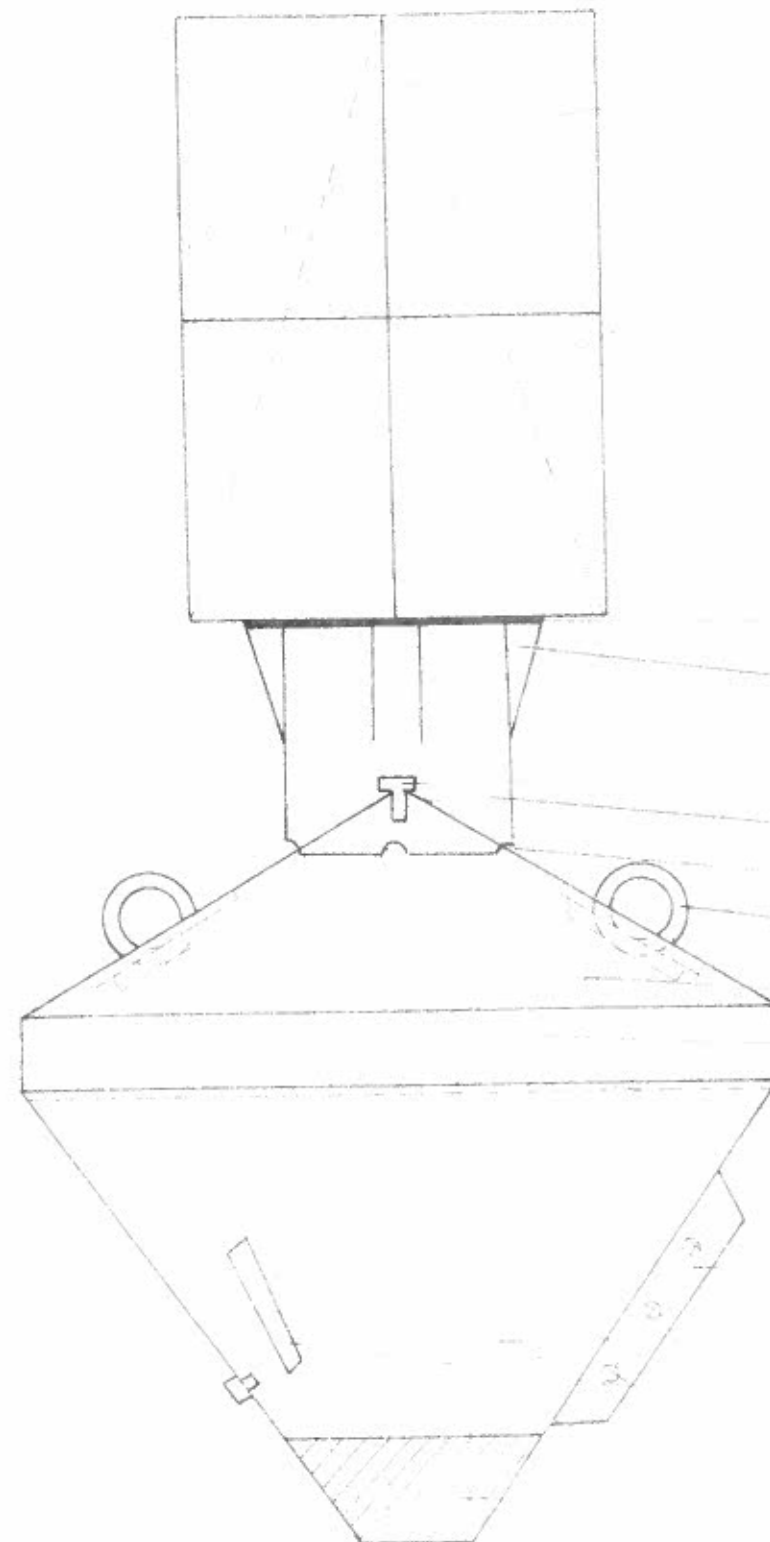

NOSAC RADARSKOG REFLEKTORA

POTPORNICI RADARSKOG REFLEKTORA

NEPROMOCIVI ZAVRTANJ

VRAT BOVE

OTVOR ZA PROLAZAK VODE

DRSKA ZA PODIZANJE BOVE

GORNJI DEO TELA BOVE

SREDNJI DEO TELA BOVE

NEPROMOCIVA PREGRADA

DRZAC SIDRENOG VEZA

DONJI DEO TELA BOVE

STABILIZATOR

OLOVNI BALAST

NEPROMOCIVI ZAVRTANJ KAO KOD 3